


Legende

	Busspur
	Bushalt
	Radfahrer
	Fußgänger
	Wartzone
	Krafffahrzeuge
	Nebenflächen
	Fahrradbügel
	Denkmalschutzfläche

Legende

	vorh. öffentliche Beleuchtung
	vorh. Bauh / -wind getalt
	vorh. Seilschacht
	vorh. Straßenaklauf
	vorh. Lichtsignale
	vorh. Haltestelle
	vorh. Bank
	vorh. Fahrgastunterstand
	vorh. Fahrradständer

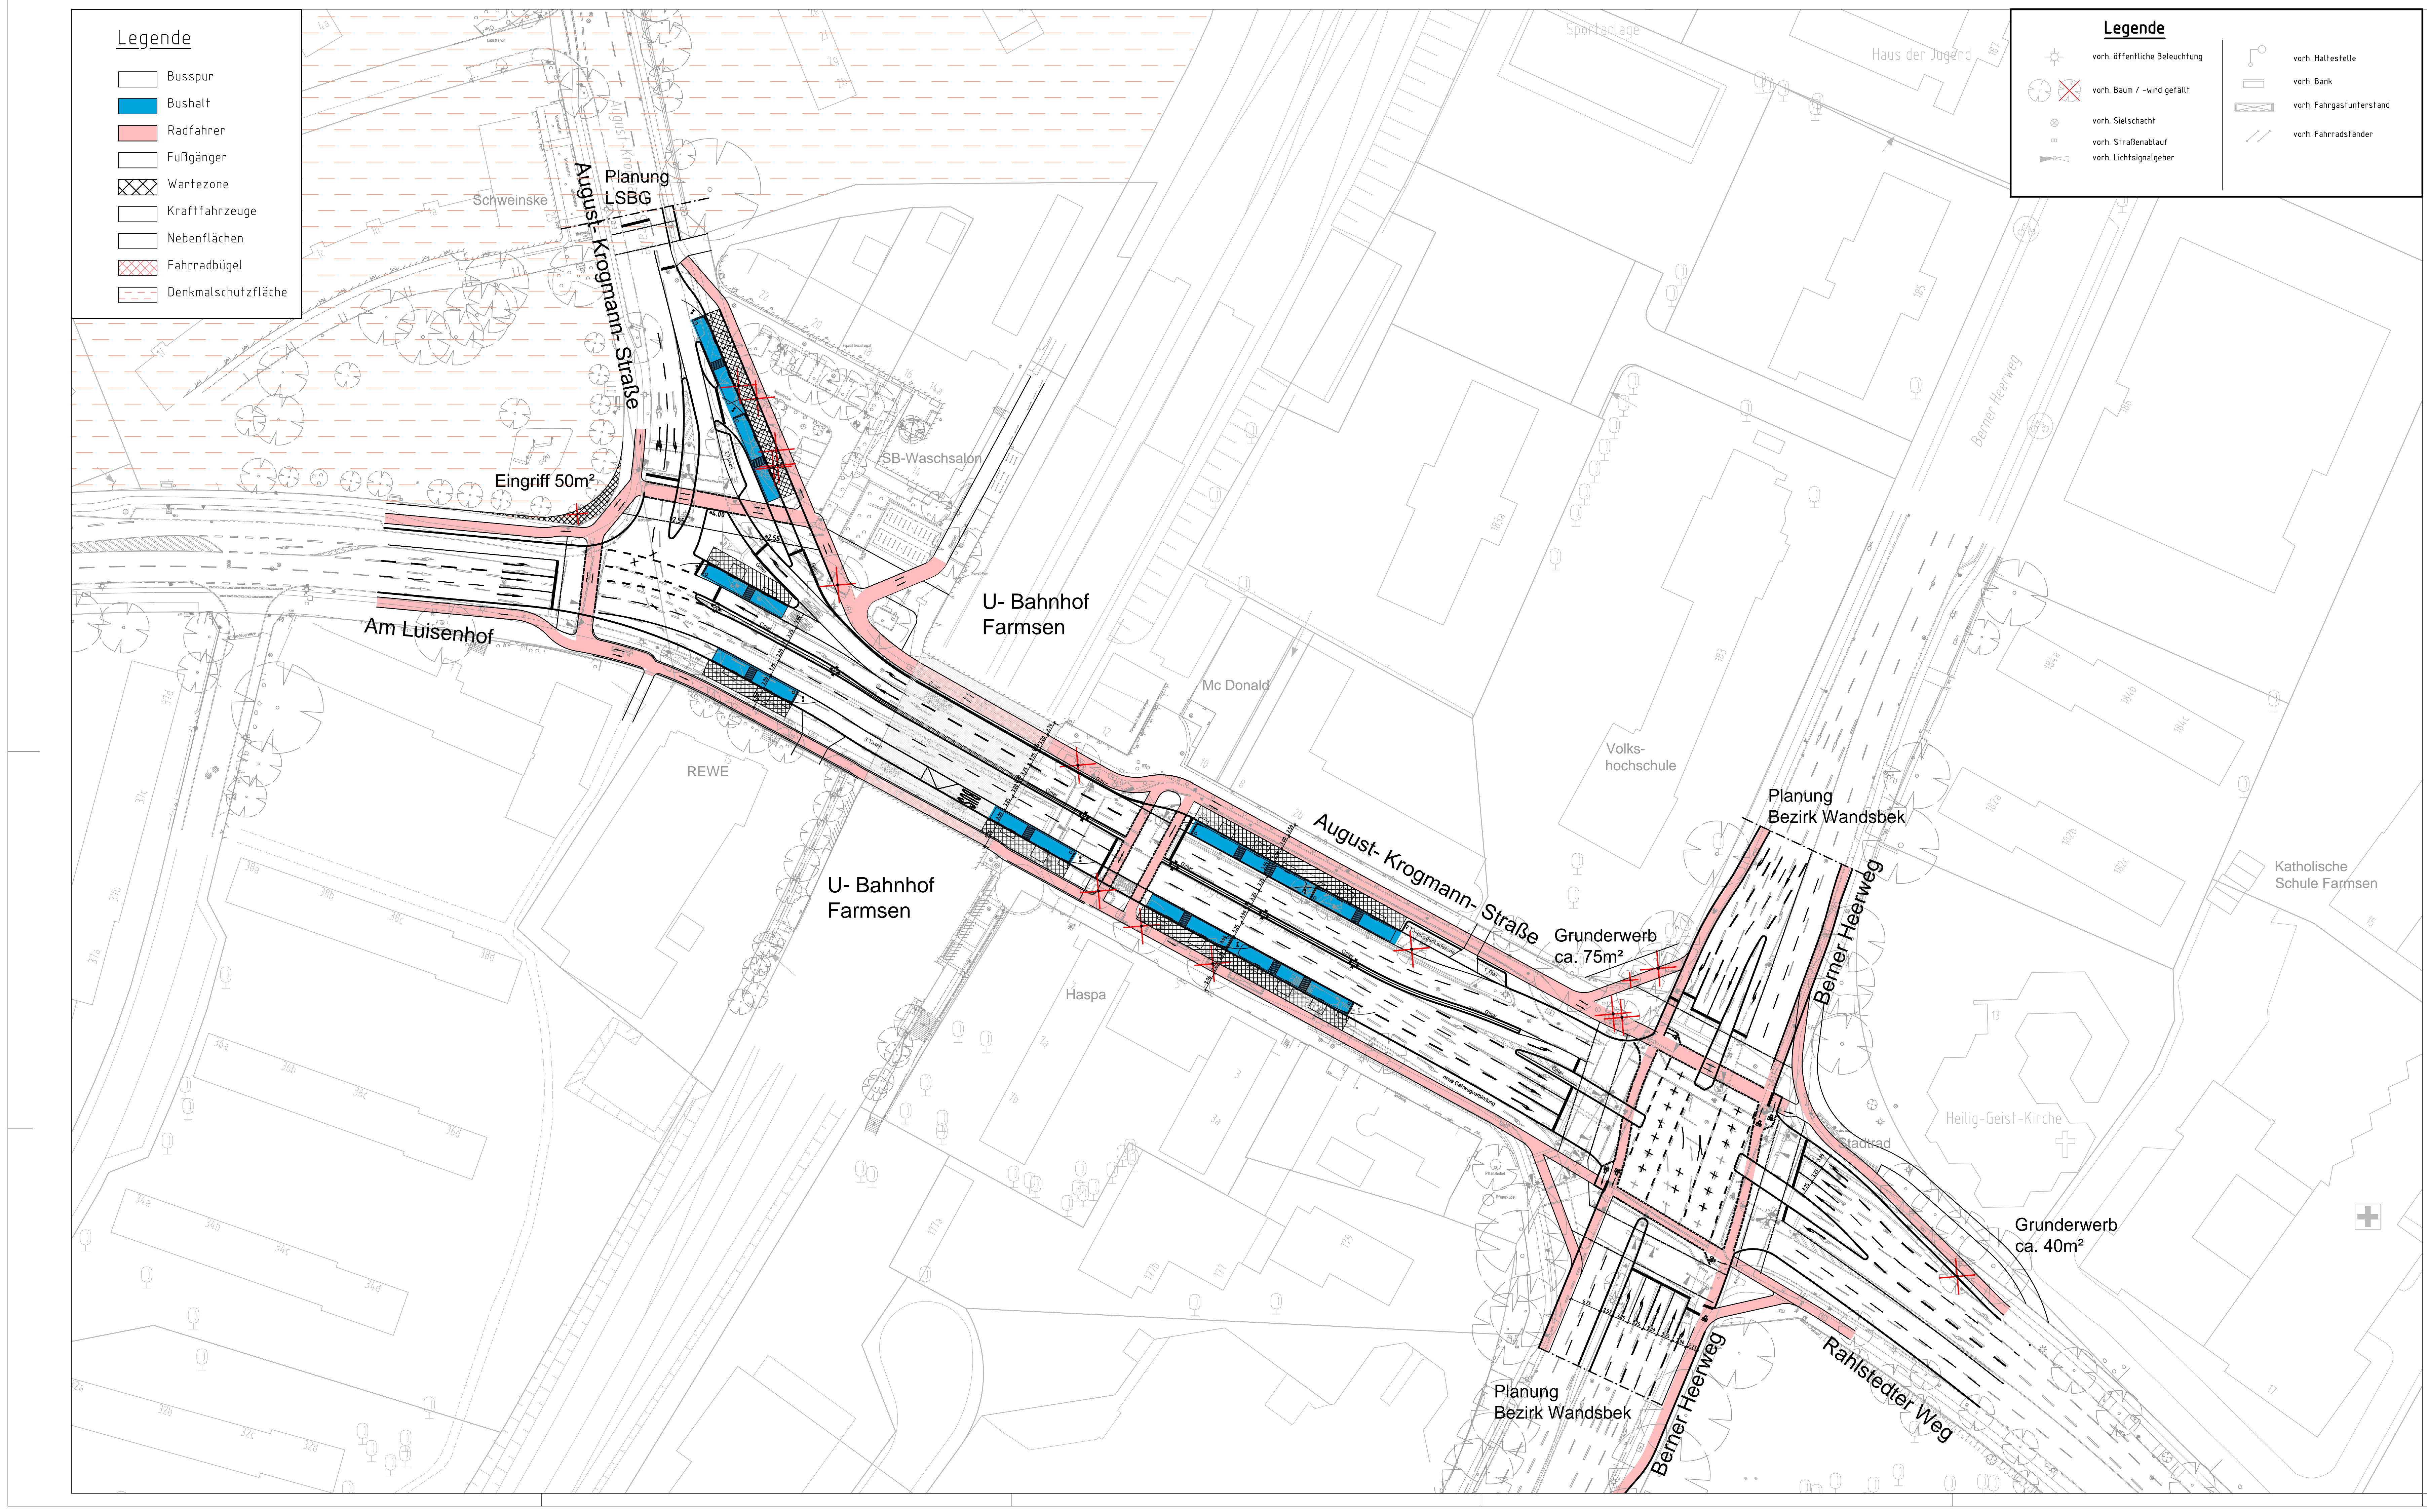

<p>BKP INGENIEURBÜRO</p>	<p>Verkehrstechnik Verkehrsplanung</p>	<p>Immerhof 2 22607 Hamburg Tel: 040/ 229487-0 Fax: 040/ 229487-29</p>	<p>PLANUNG</p>
	<p>gezeichnet</p>	<p>Datum</p>	<p>Name</p>
<p>bearbeitet</p>		<p>Jan. 2021</p>	<p>Jan. 2021</p>
<p>Freie und Hansestadt Hamburg Landesbetrieb Straßen, Brücken und Gewässer Projekt Busbeschleunigung</p>			
<p>Standort: 13238 - MB26 Partizipation U-Bahnhof Farmsen Beteiligungsverfahren</p>	<p>Standort: - GF/IB -</p>	<p>Übersicht: Datum: Übersicht: Aufgabe: Datum: Übersicht: Freigegeben: - GF/IB/L - Datum: Übersicht:</p>	
<p>Planung: Variante 4</p>	<p>Zeichnungs-Nr.: 13238_MB26UF_PB_S_L_01_..._2</p>		
<p>Maßstab: 1:500</p>	<p>Übersicht:</p>		